


Raumplan Coworking Space Offenburg

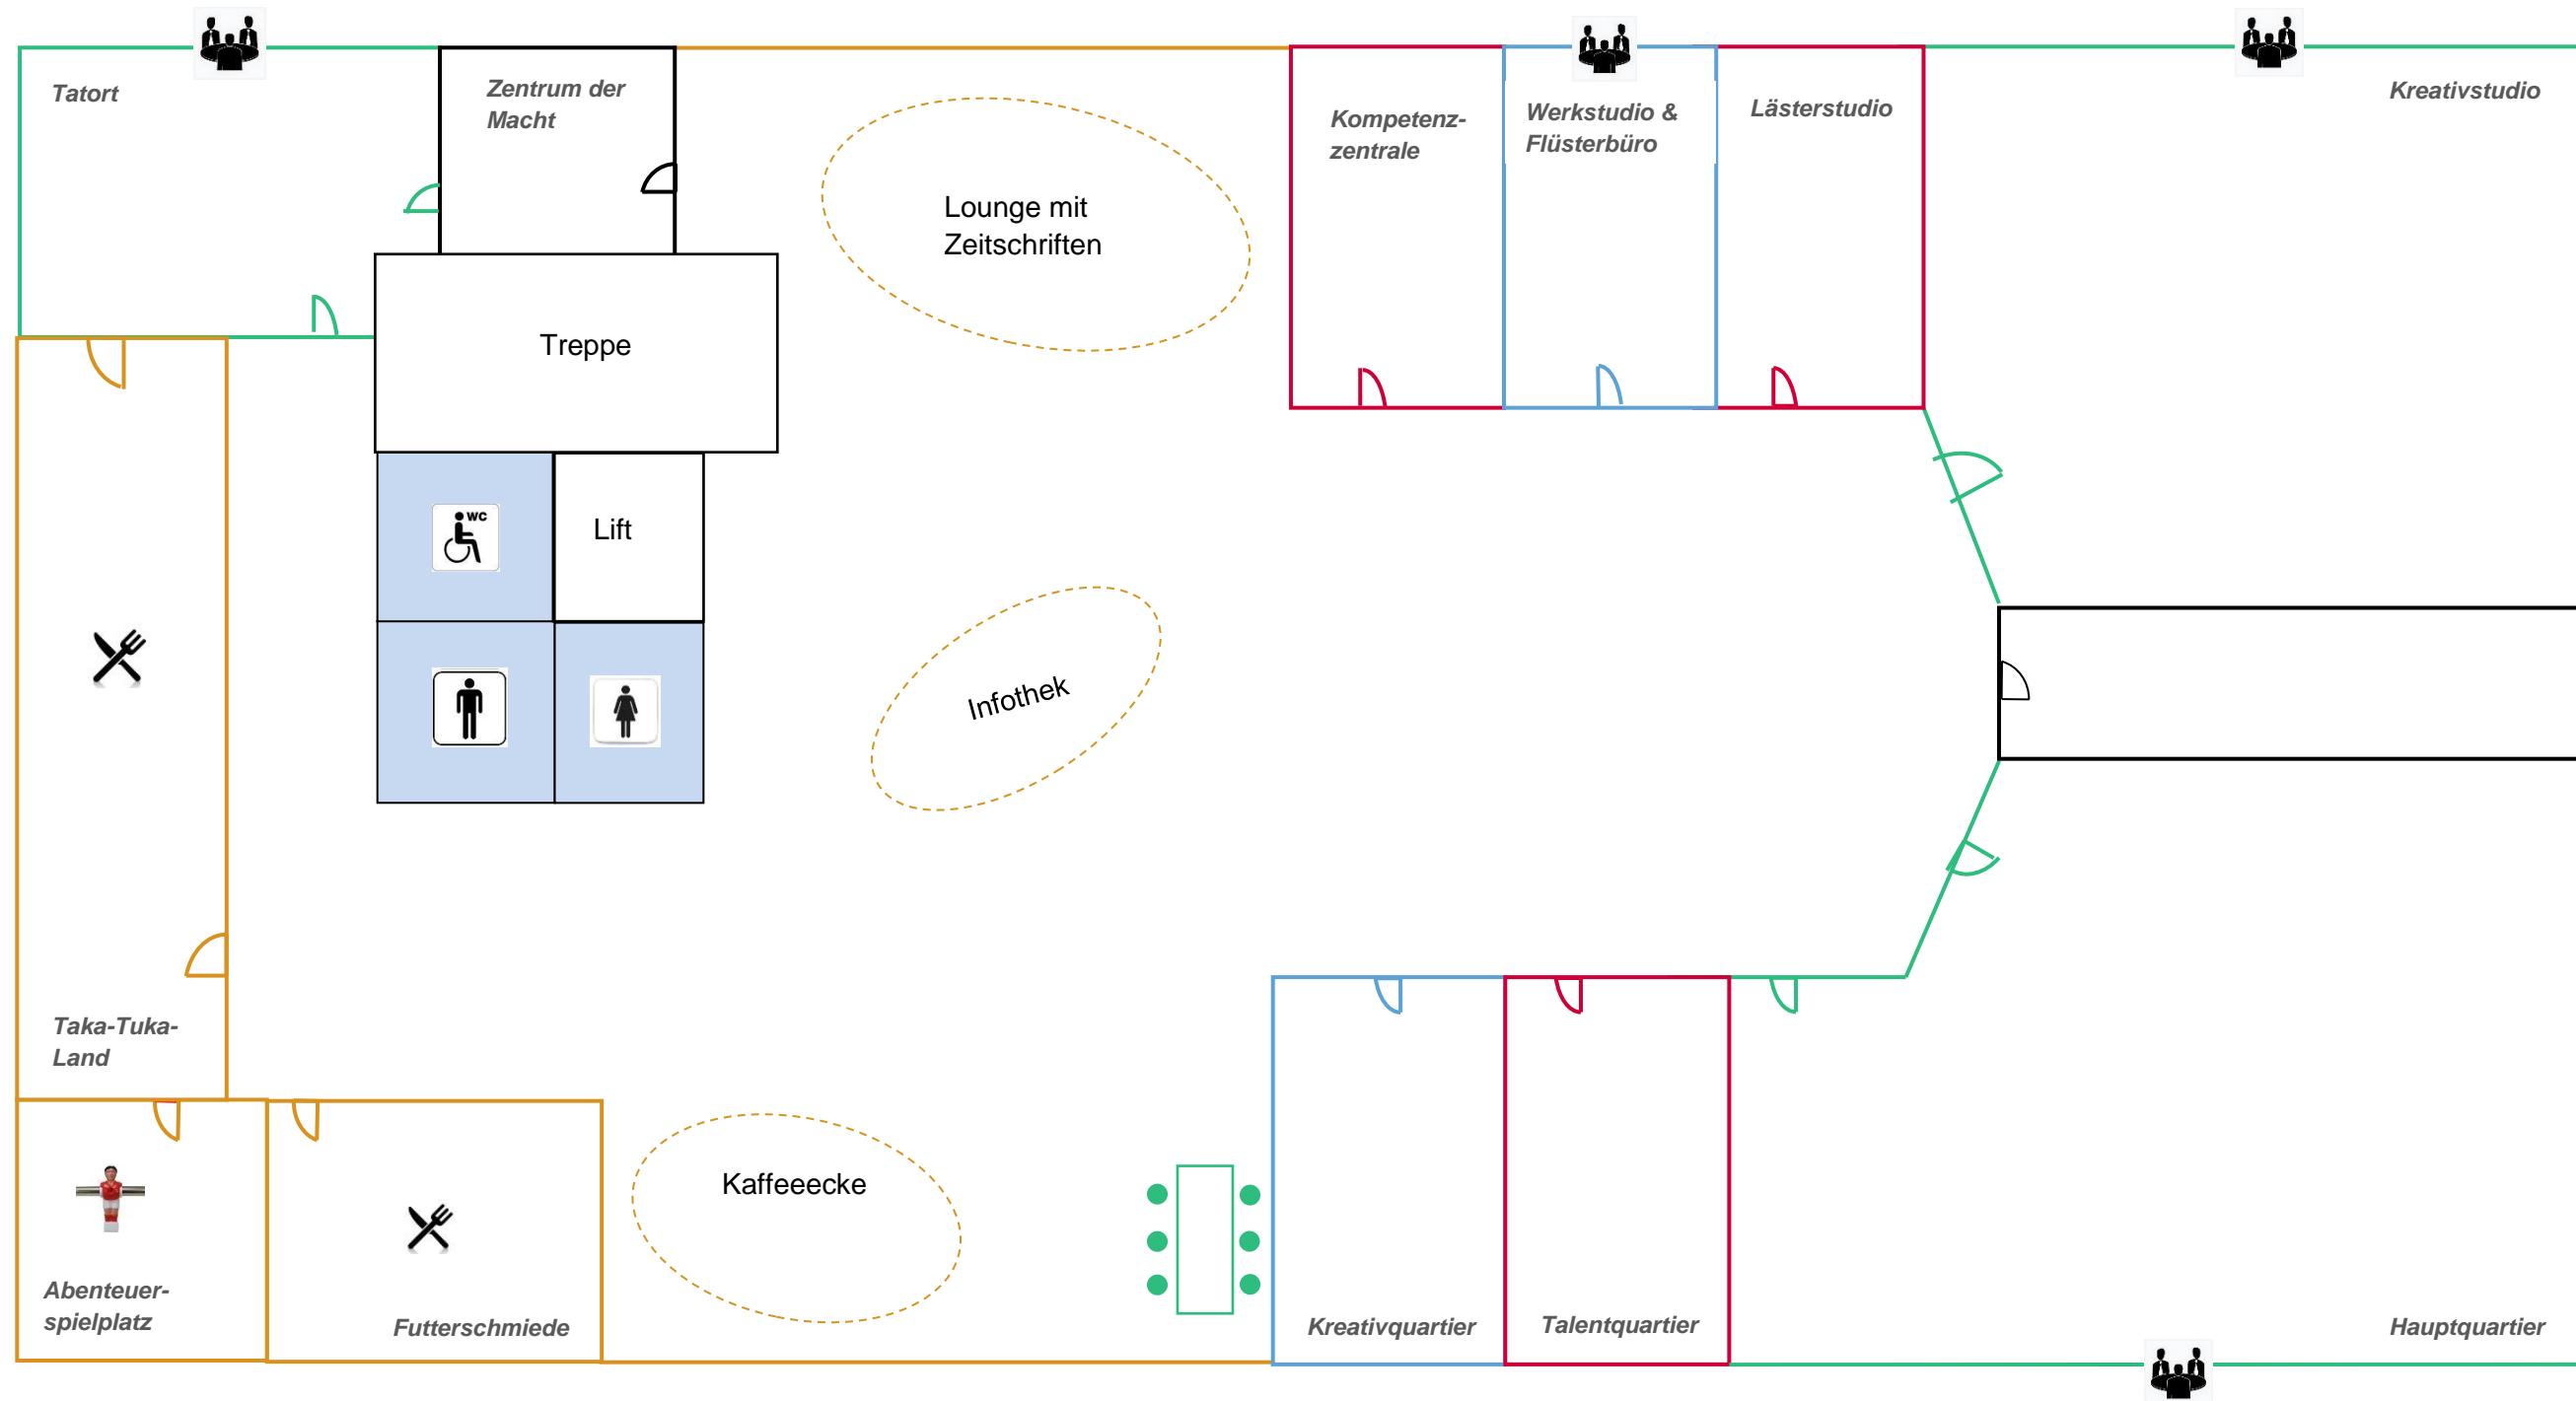

Gelbe Räume: Gemeinschaftsräume zur Nutzung für alle Coworker

Grüne Räume und Arbeitsbereiche: Coworkingraum für alle Tarife, hier können jedoch die fixen Arbeitsplätze nicht immer garantiert werden, da zeitweise Nutzung als Konferenzraum

Rote Räume: Coworkingräume ausschließlich für den Tarif Second Home

Blaue Räume: Räume mit speziellen Funktionen, teilweise mit Doppelfunktion

Schwarze Räume: Interne Räume des Coworking Spaces